

PROJEKT ZAGOSPODAROWANIA TERENU
skala 1:500


PRZEBUDOWA SCHODÓW ZEWNĘTRZNYCH WEJŚCIOWYCH DO BUDYNKU OSP W STRUMIENIU, UL. 1 MAJA 17, działka nr 222/10 obręb Strumień-Miasto

Projekt zagospodarowania terenu został sporządzony na podstawie mapy do celów projektowej
 Numer operatu wpisany do zasobu: OPN P.2403.2021.5482
 Data wpisania operatu technicznego do zasobu: 2021-10-26

Za zgodność z oryginałem mapy do celów projektowych na podstawie której opracowano projekt zagospodarowania terenu

projektowana kanalizacja sanitarna

- istniejąca kanalizacja sanitarna
- istniejąca kanalizacja sanitarna - do likwidacji
- istniejąca kanalizacja deszczowa
- istniejący wodociąg
- istniejący kabel NN
- istniejący kabel teletechniczny
- istniejący gazociąg
- granica działek

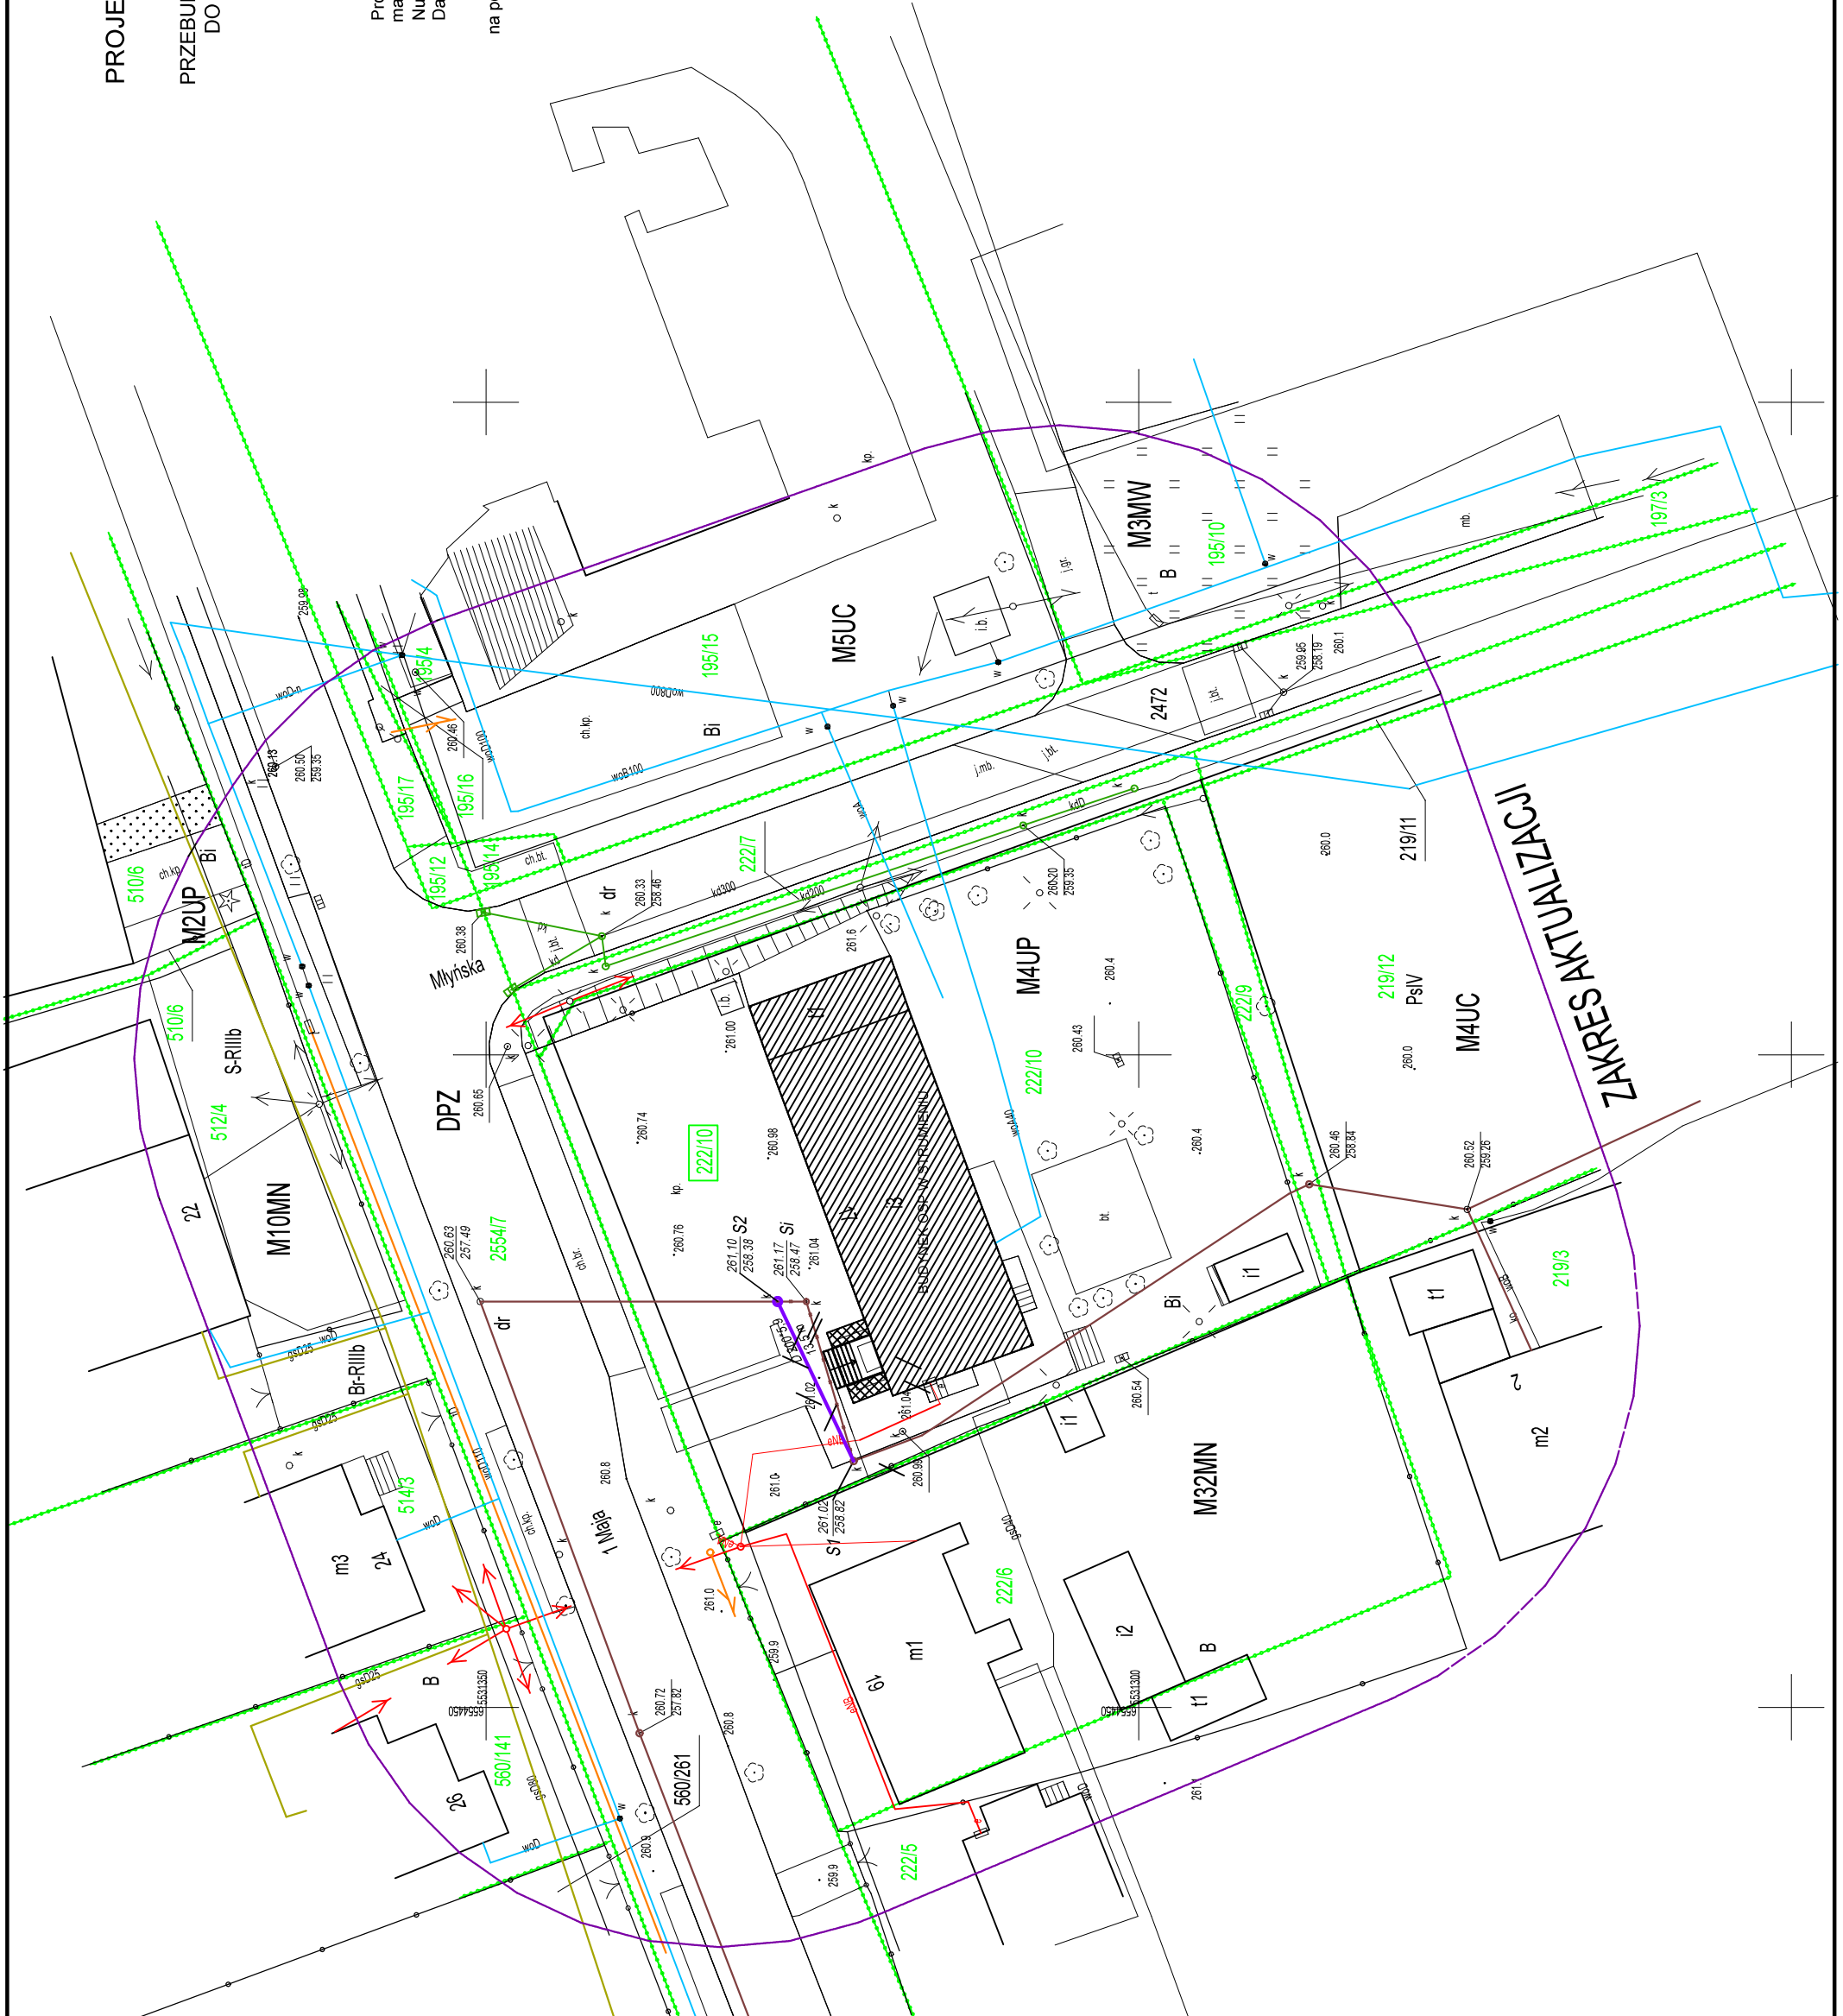

Investor:

GMINA STRUMIEŃ, UL. RYNEK 4, 43-246 STRUMIEŃ

FIRMA PROJEKTOWO - KOSZTORYSOWA
 inż. bud. Marek Węglorz
 43-400 Cieszyń ul. Jastrzębia 33

Branża: Uzbrowienie

Faza: Projekt techniczny

Objekt: Przebudowa istniejących schodów zewnętrznych wejściowych do budynku OSP w Strumieniu
 PRZEBUDOWA PRZYŁĄCZA KANALIZACJI SANITARNEJ

Treść rysunku: PROJEKT ZAGOSPODAROWANIA TERENU

Data wykonania: 22.02.2022 Skala: 1:500

Autor projektu: mgr inż. J. Szwarcowska
 nr opr. 380/79 Kl.

Rys. nr. 1