



ZAŁĄCZNIK DO UCHWAŁY NR XLVI.386.2018
RADY MIEJSKIEJ W STRUMIENIU
Z DNIA 25 KWIETNIA 2018 R.

SKALA 1:1000

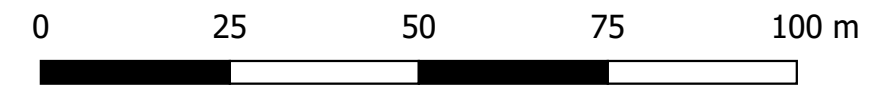

LEGENDA

- GRANICA OBSZARU OPRACOWANIA MIEJSCOWEGO PLANU ZAGOSPODAROWANIA PRZESTRZENNEGO DLA CZĘŚCI OBSZARU MIASTA STRUMIENI ZLOKALIZOWANEGO W REJONIE UL. CZARNOTY
- OBSZAR OPRACOWANIA MIEJSCOWEGO PLANU ZAGOSPODAROWANIA PRZESTRZENNEGO DLA CZĘŚCI OBSZARU MIASTA STRUMIENI ZLOKALIZOWANEGO W REJONIE UL. CZARNOTY [0,28 ha]
- GRANICE EWIDENCYJNE DZIAŁEK
- BUDYNKI

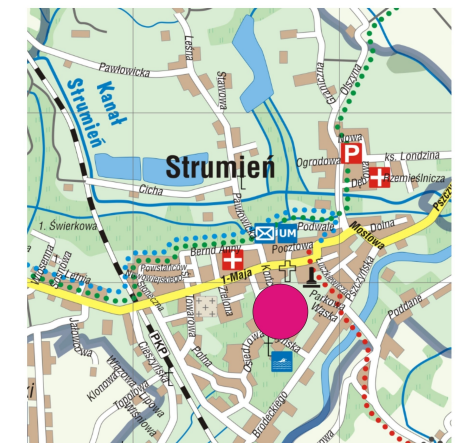

ORIENTACYJNA LOKALIZACJA OBSZARU OPRACOWANIA MIEJSCOWEGO PLANU ZAGOSPODAROWANIA PRZESTRZENNEGO DLA CZĘŚCI OBSZARU MIASTA STRUMIENI ZLOKALIZOWANEGO W REJONIE UL. CZARNOTY

OPRACOWANIE:
mgr inż. ŁUKASZ MENDREK

DATA OPRACOWANIA:
KWIECIEŃ 2018 R.

OPRACOWANO NA APLIKACJI:



QGIS 2.18 LAS PALMAS