
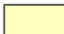
 

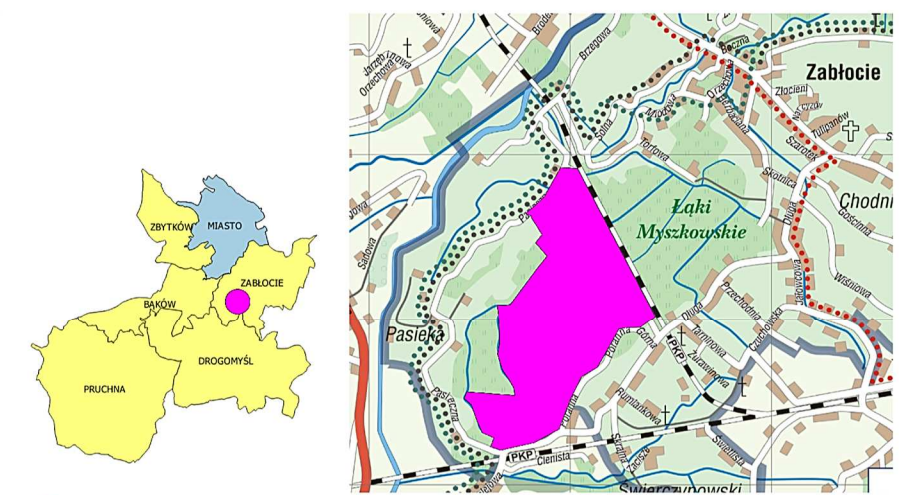
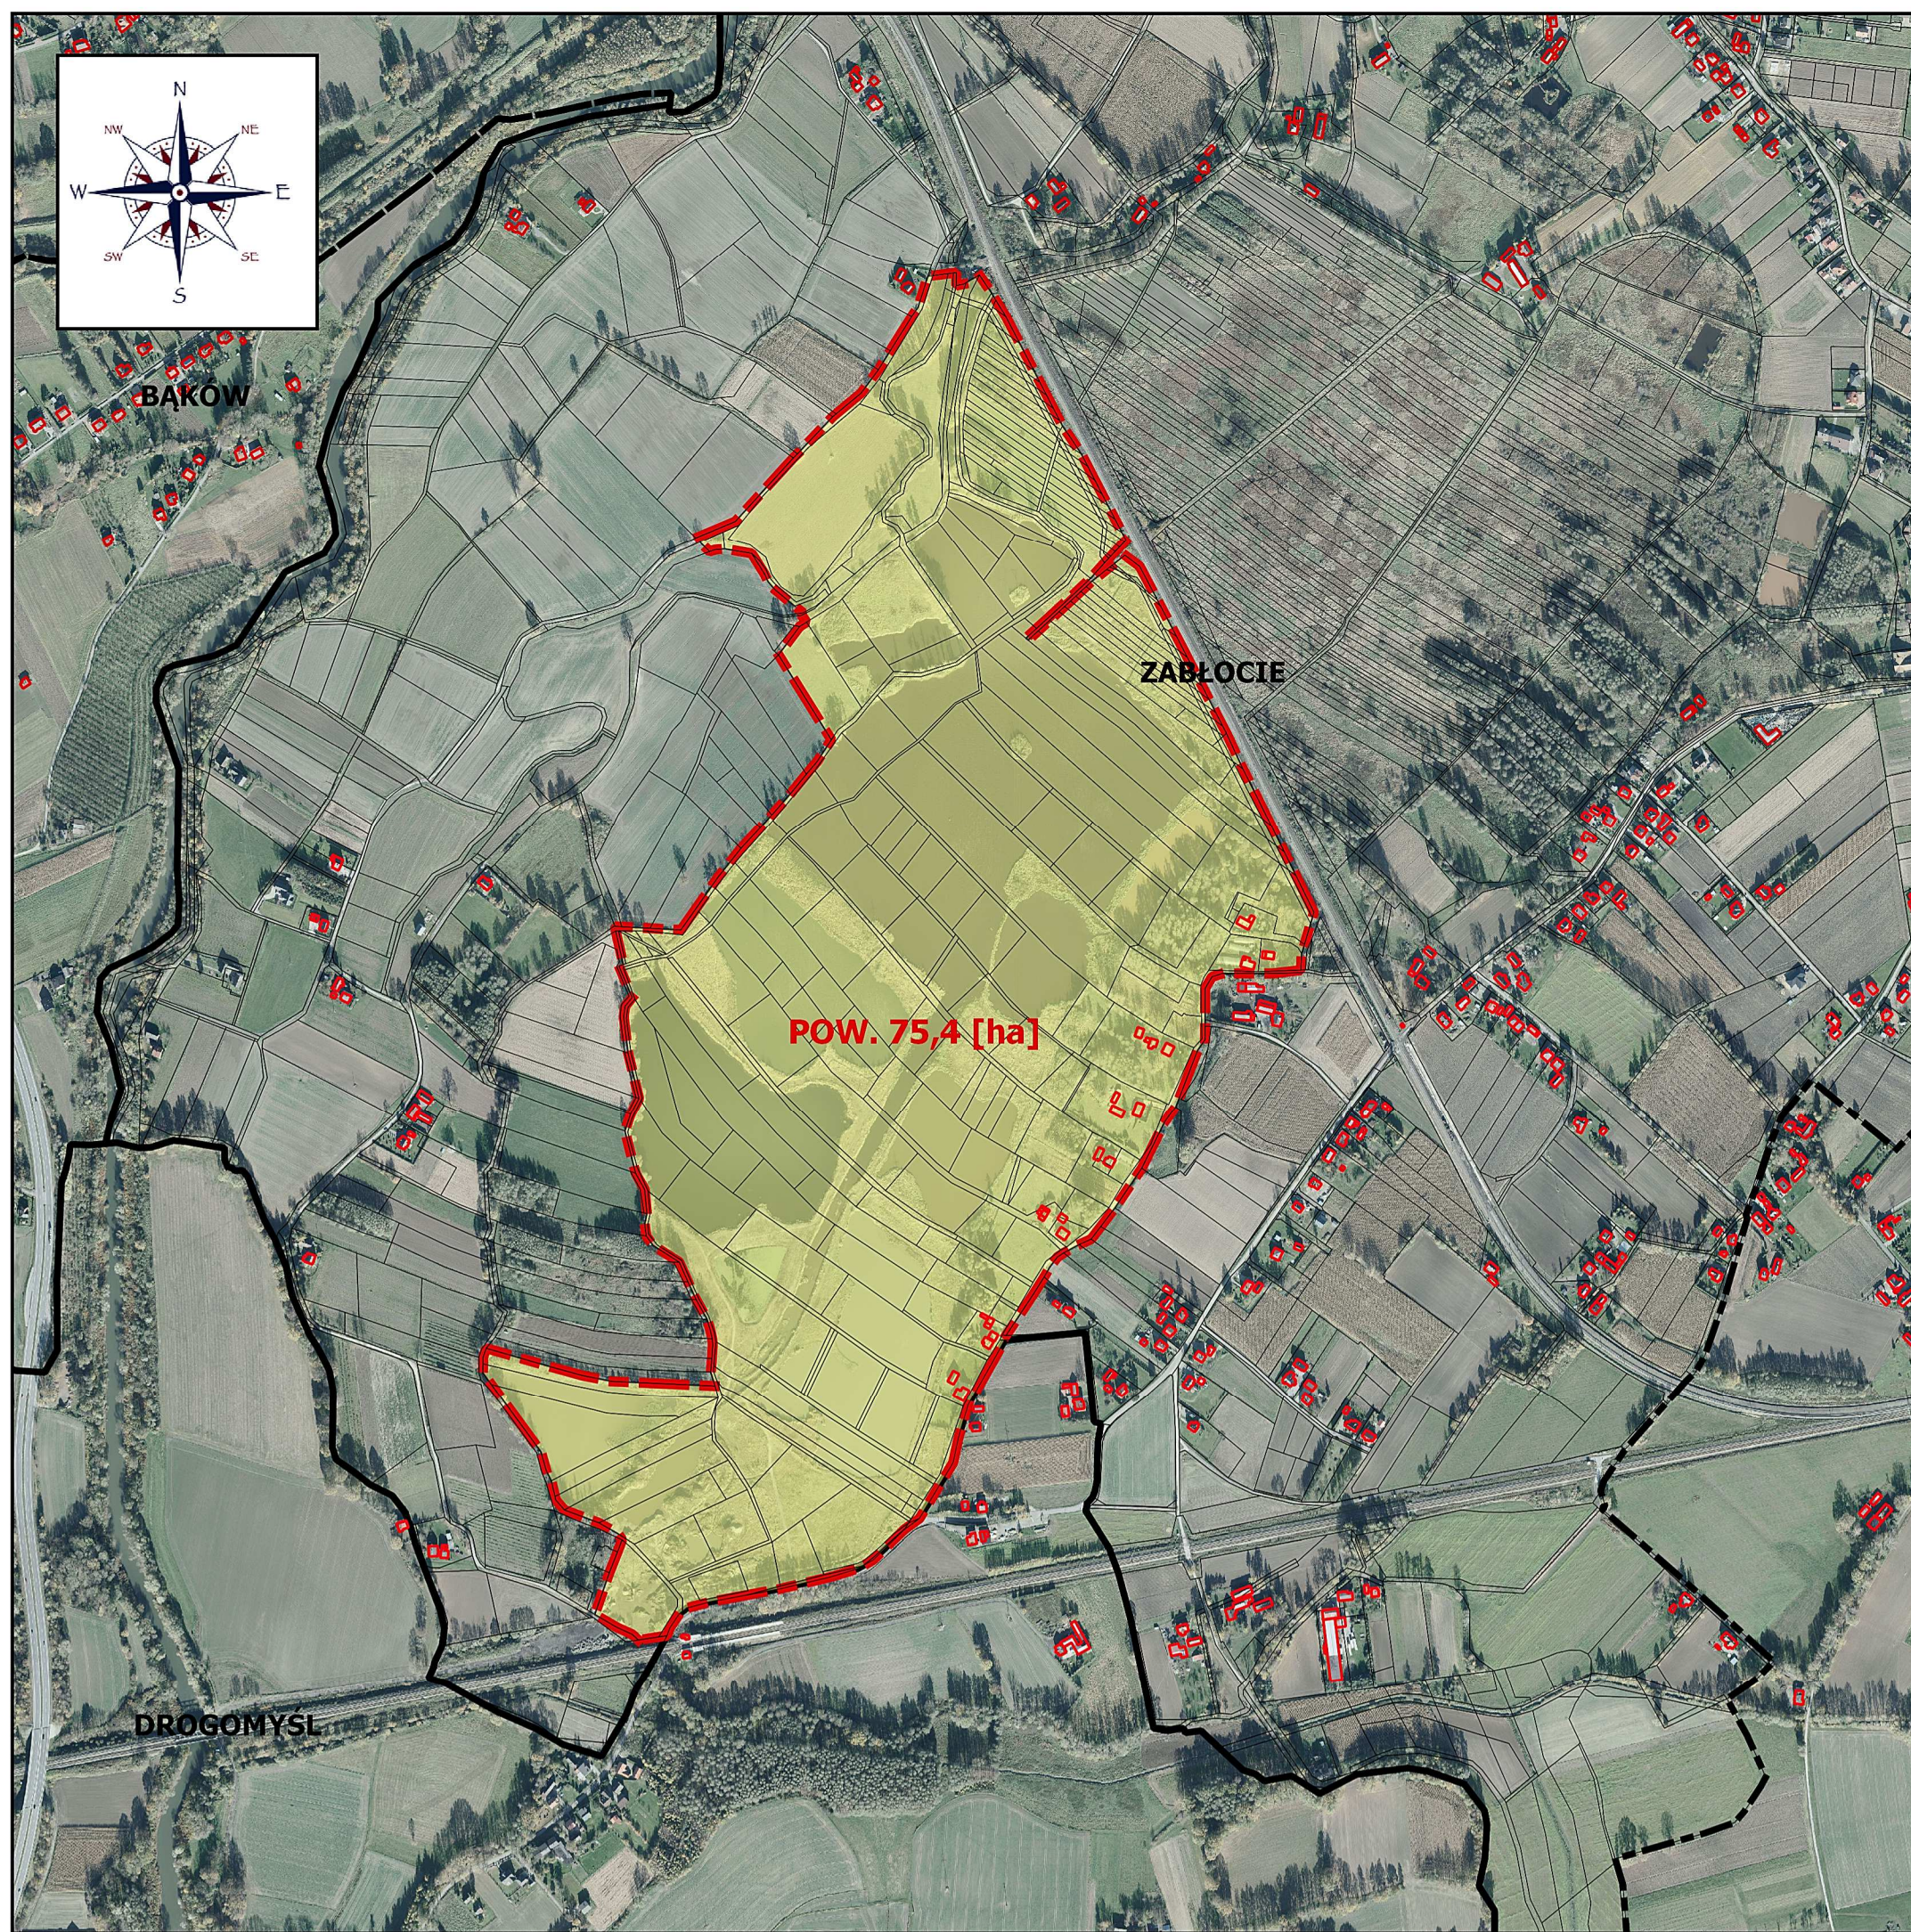



SKALA 1:8000

0 100 200 300 400 500 m

LEGENDA

-  GRANICA OBSZARU OPRACOWANIA MIEJSCOWEGO PLANU ZAGOSPODAROWANIA PRZESTRZENNEGO DLA CZĘŚCI OBSZARU MIEJSCOWOŚCI ZABŁOCIE ZLOKALIZOWANEGO W REJONIE ULIC: PORANNA ORAZ PASIECZNA
-  OBSZAR OPRACOWANIA MIEJSCOWEGO PLANU ZAGOSPODAROWANIA PRZESTRZENNEGO DLA CZĘŚCI OBSZARU MIEJSCOWOŚCI ZABŁOCIE ZLOKALIZOWANEGO W REJONIE ULIC: PORANNA ORAZ PASIECZNA [75,4 ha]
-  GRANICE EWIDENCYJNE DZIAŁEK
-  BUDYNKI

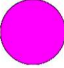

 ORIENTACYJNA LOKALIZACJA OBSZARU OPRACOWANIA MIEJSCOWEGO PLANU ZAGOSPODAROWANIA PRZESTRZENNEGO DLA CZĘŚCI OBSZARU MIEJSCOWOŚCI ZABŁOCIE ZLOKALIZOWANEGO W REJONIE ULIC: PORANNA ORAZ PASIECZNA

OPRACOWANIE:
mgr inż. ŁUKASZ MENDREK

DATA OPRACOWANIA:
WRZEŚIEN 2019 R.

OPRACOWANO NA APLIKACJI:



QGIS 2.18 LAS PALMAS