


ZAŁĄCZNIK DO UCHWAŁY NR XXIX.244.2021  
RADY MIEJSKIEJ W STRUMIENIU  
Z DNIA 29 KWIETNIA 2021 R.

SKALA 1:2000

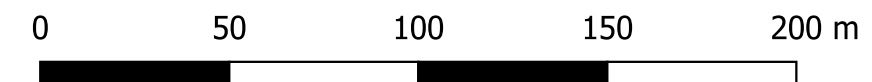


**LEGENDA**

- GRANICA OBSZARU OPRACOWANIA ZMIANY STUDIUM UWARUNKOWAŃ I KIERUNKÓW ZAGOSPODAROWANIA PRZESTRZENNEGO GMINY STRUMIEŃ DLA CZĘŚCI OBSZARU MIASTA STRUMIEŃ
- OBSZAR OPRACOWANIA ZMIANY STUDIUM UWARUNKOWAŃ I KIERUNKÓW ZAGOSPODAROWANIA PRZESTRZENNEGO GMINY STRUMIEŃ DLA CZĘŚCI OBSZARU MIASTA STRUMIEŃ
- GRANICE EWIDENCYJNE DZIAŁEK
- BUDYNKI

POW. 6,35 [ha]

MIASTO

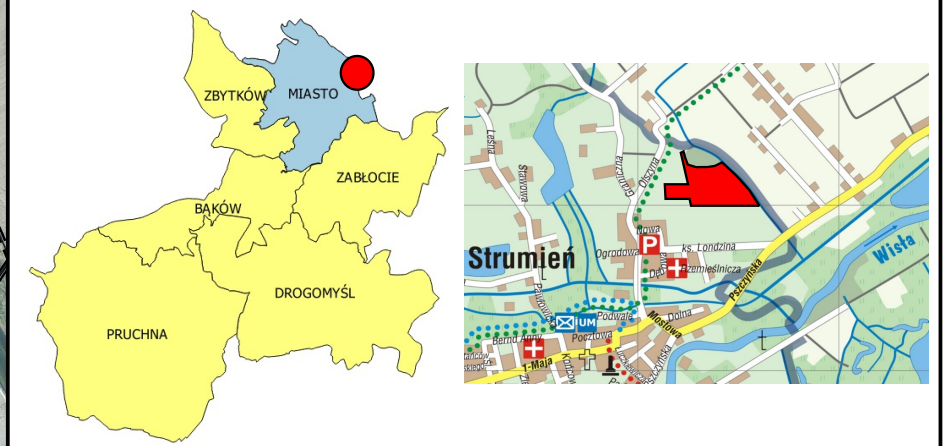

ORIENTACYJNA LOKALIZACJA OBSZARU OPRACOWANIA ZMIANY STUDIUM UWARUNKOWAŃ I KIERUNKÓW ZAGOSPODAROWANIA PRZESTRZENNEGO GMINY STRUMIEŃ DLA CZĘŚCI OBSZARU MIASTA STRUMIEŃ

OPRACOWANIE:  
mgr inż. ŁUKASZ MENDREK

DATA OPRACOWANIA:  
KWIECIEŃ 2021 R.

OPRACOWANO NA APLIKACJI:



QGIS 2.18 LAS PALMAS