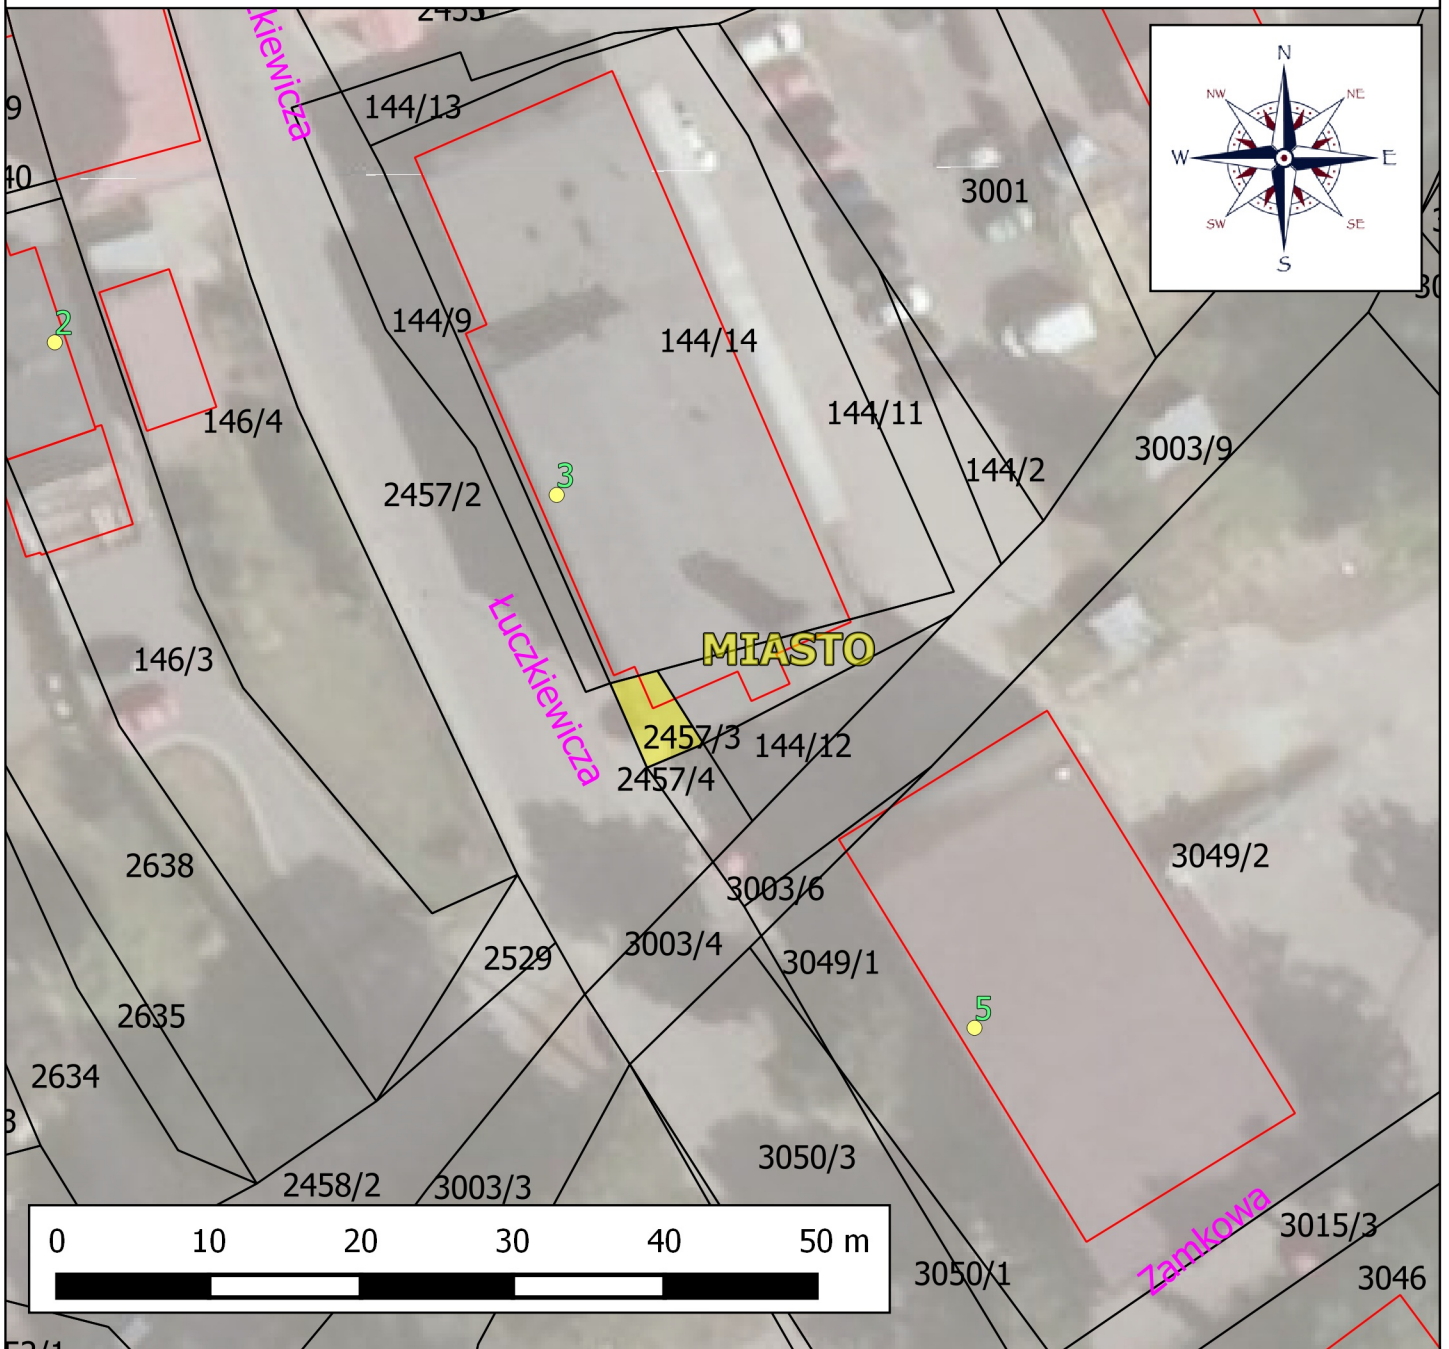

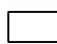


ZAŁĄCZNIK MAPOWY - LOKALIZACJA DZIAŁKI NR 2457/3



Legenda

-  LOKALIZACJA DZIAŁKI NR 2457/3
-  GRANICE EWIDENCYJNE DZIAŁEK

-  BUDYNKI
-  ISTNIEJĄCA NUMERACJA PORZĄDKOWA

LOKALIZACJA: STRUMIEŃ MIASTO
SKALA 1:500

WYKONAŁ: mgr inż. ŁUKASZ MENDREK

OPRACOWANO NA APLIKACJI:



QGIS 2.0.1. DUFOUR