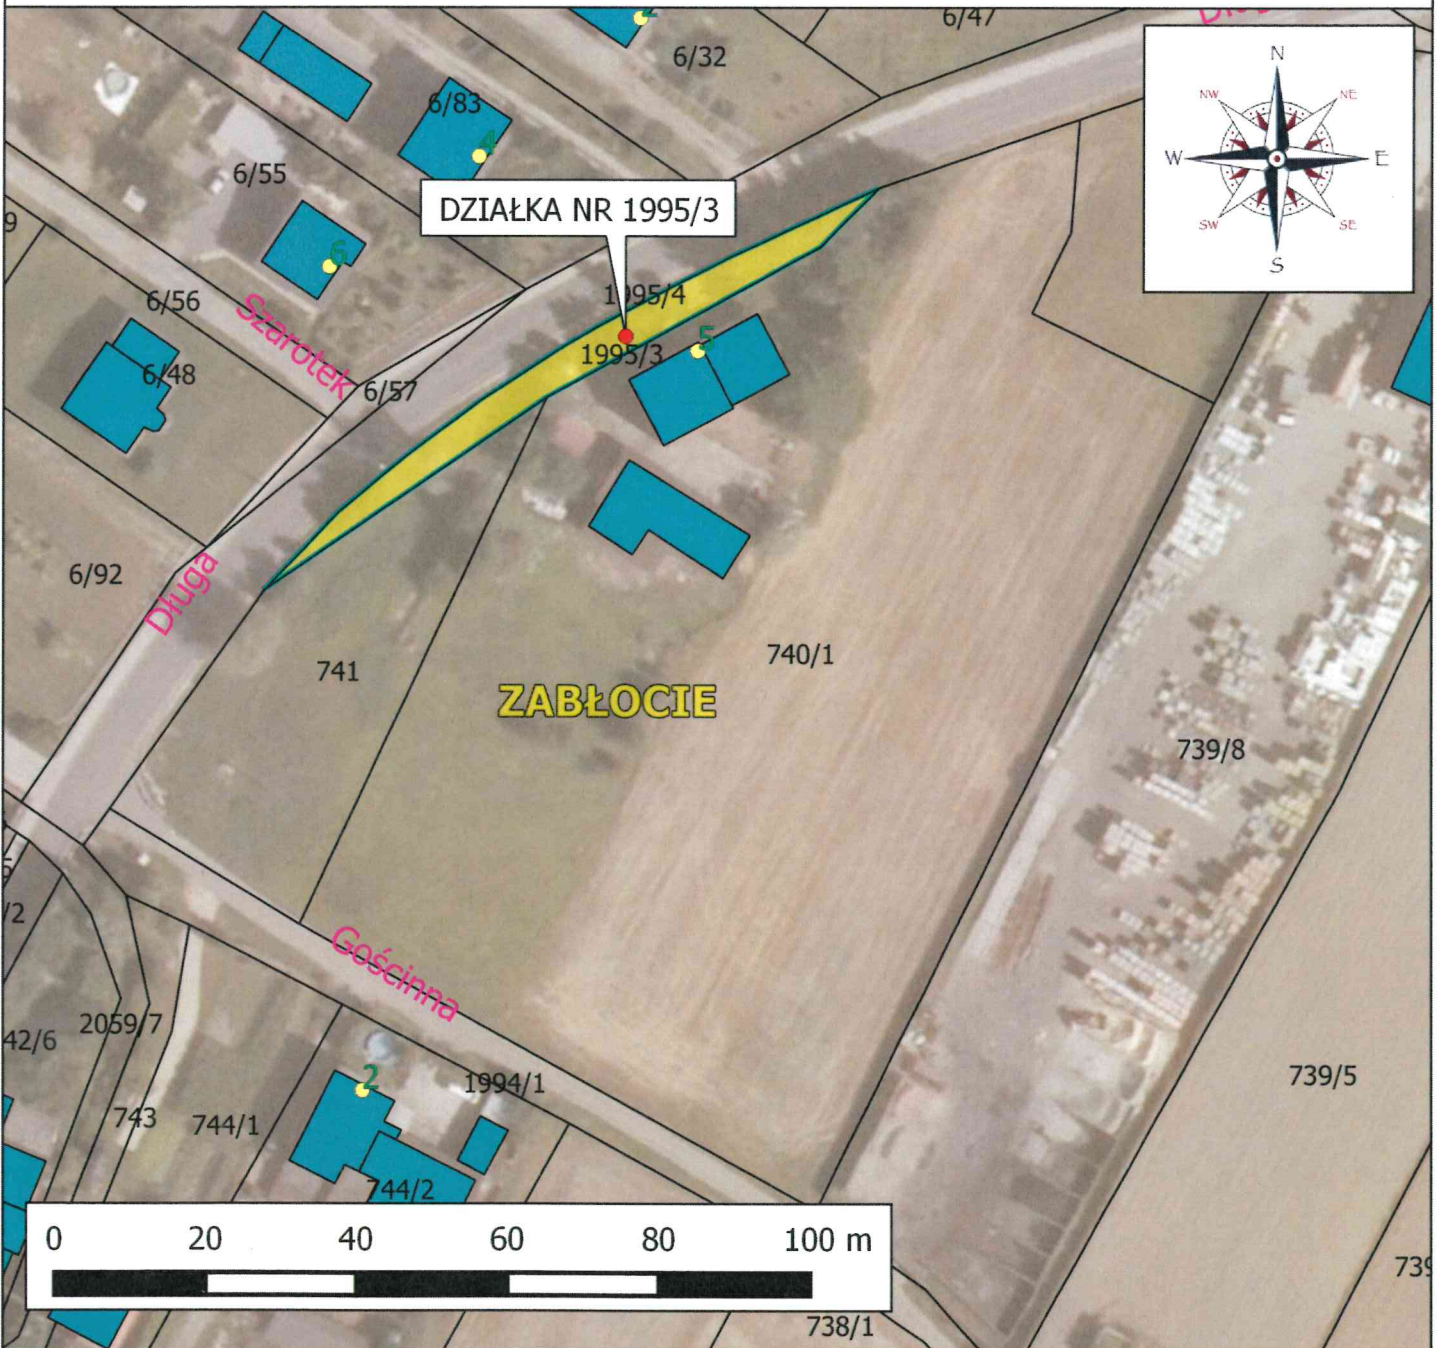

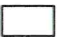


ZAŁĄCZNIK MAPOWY - LOKALIZACJA DZIAŁKI NR 1995/3



Legenda

 LOKALIZACJA DZIAŁKI NR 1995/3
 GRANICE EWIDENCYJNE DZIAŁEK

 BUDYNKI
 ISTNIEJĄCA NUMERACJA PORZĄDKOWA

LOKALIZACJA: ZABŁOCIE
SKALA 1:1000

WYKONAŁ: mgr inż. ŁUKASZ MENDREK

OPRACOWANO NA APLIKACJI:



QGIS 2.0.1. DUFOUR