


ZAŁĄCZNIK MAPOWY - LOKALIZACJA DZIAŁKI NR 1451/55

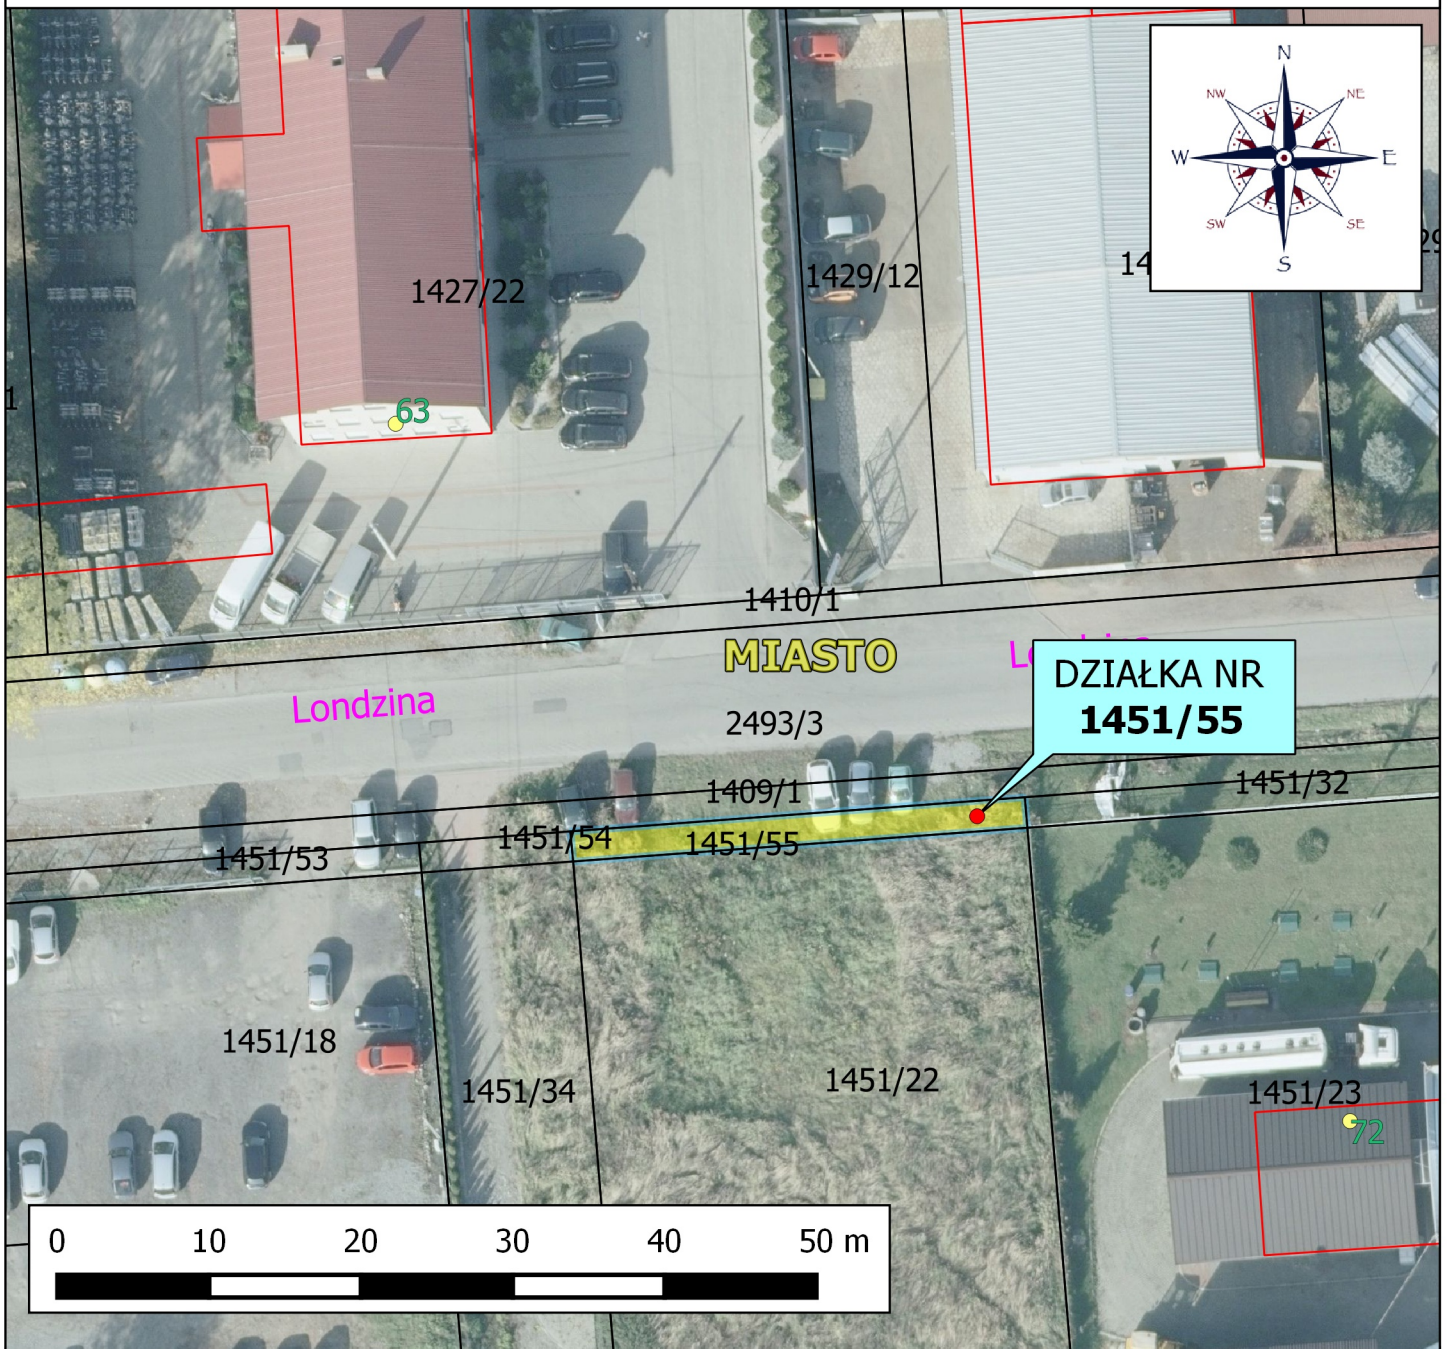

Legenda

 LOKALIZACJA DZIAŁKI NR 1451/55

 BUDYNKI

 GRANICE EWIDENCYJNE DZIAŁEK

 ISTNIEJĄCA NUMERACJA PORZĄDKOWA

LOKALIZACJA: STRUMIEŃ MIASTO
SKALA 1:500

OPRACOWANO NA APLIKACJI:



QGIS 2.0.1. DUFOUR

WYKONAŁ: mgr inż. ŁUKASZ MENDREK