


# ZAŁĄCZNIK MAPOWY - LOKALIZACJA DZIAŁKI NR 2480/11

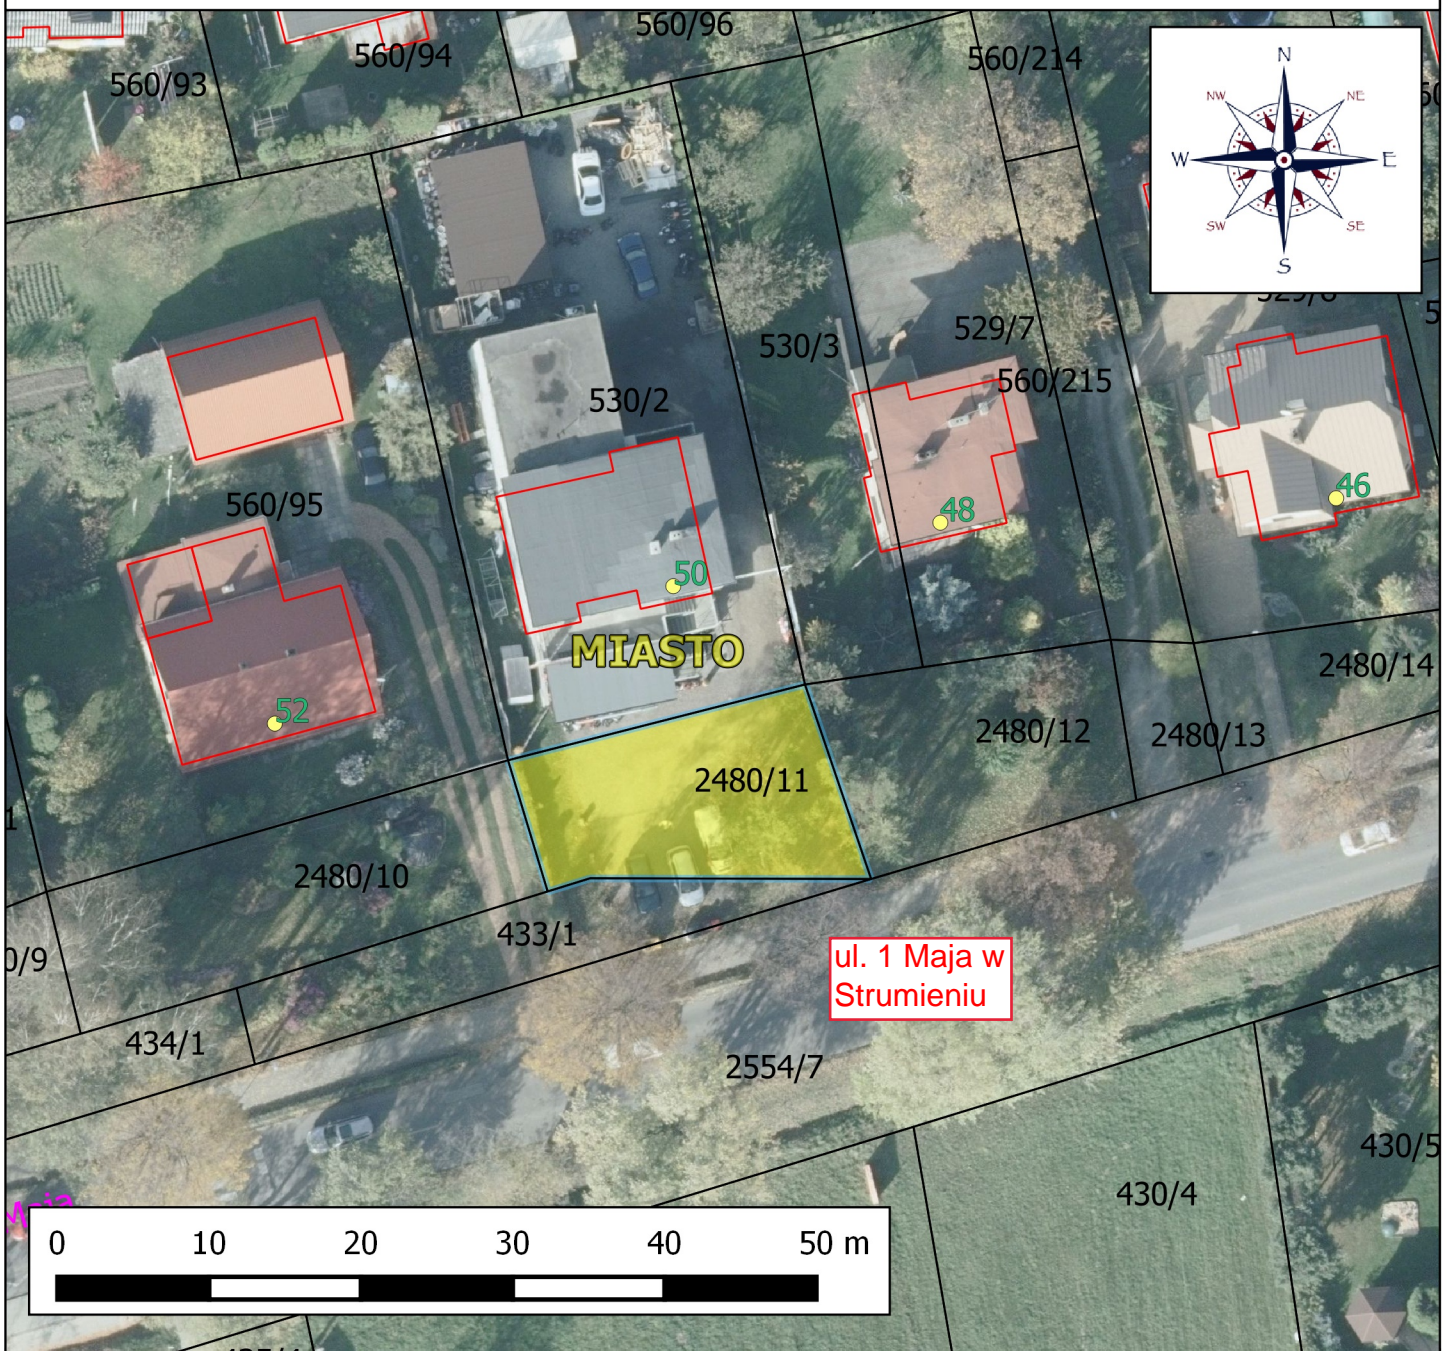

## Legenda

- LOKALIZACJA DZIAŁKI NR 2480/11
- BUDYNKI
- GRANICE EWIDENCYJNE DZIAŁEK
- ISTNIEJĄCA NUMERACJA PORZĄDKOWA

**LOKALIZACJA: STRUMIEŃ MIASTO**  
**SKALA 1:500**

WYKONAŁ: mgr inż. ŁUKASZ MENDREK

OPRACOWANO NA APLIKACJI:



QGIS 2.0.1. DUFOUR